


Type:T01 92,31 m² GO

Getekend: huisnr. 8

Gelijk aan: huisnr. 38, 72, 106, 140, 166, 176, 186

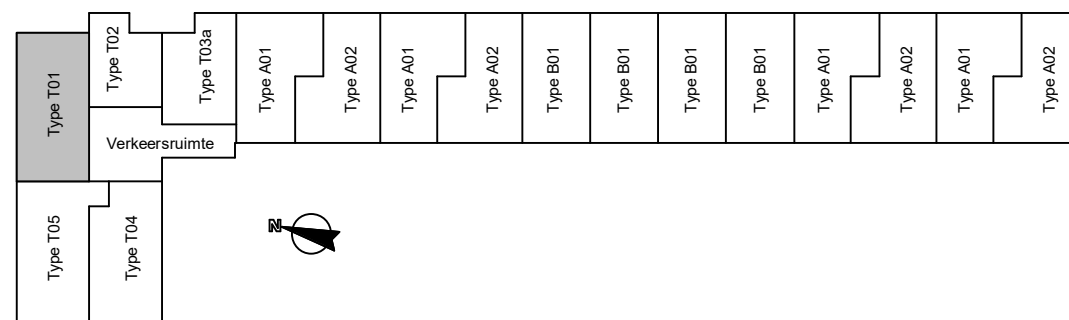

Getekend: 1e verdieping
 Type voorkomend op: 1e, 2e, 3e, 4e, 5e, 6e, 7e, 8e

De plattegronden zijn geproduceerd voor promotionele doeleinden en ter indicatie. Aan de plattegronden kunnen geen rechten worden ontleend. De tegeelindeling is indicatief.

project
The Family - Delft
 onderdeel
Plattegrond Type T01
 werknr.
2020E015

fase/bouwdeel

formaat **A3**
 schaal **1 : 50**

gemaakt **12-06-2023 JN**
 gewijzigd

tek.nr.
VH_109

versie.