


Type:A01 76,55 m² GO

Getekend: huisnr. 10

Gelijk aan: huisnr. 14, 26, 30, 44, 48, 60, 64, 78, 82, 94, 98, 112, 116, 128, 132, 146, 150

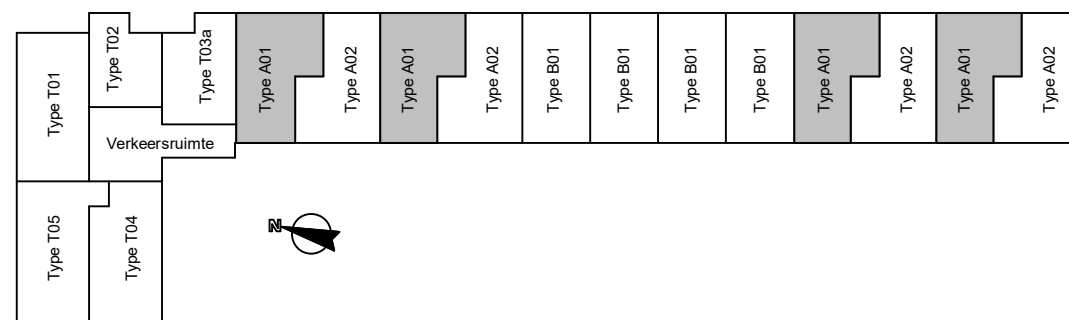

Getekend: 1e verdieping
Type voorkomend op: 1e, 2e, 3e, 4e, 5e

De plattegronden zijn geproduceerd voor promotionele doeleinden en ter indicatie. Aan de plattegronden kunnen geen rechten worden ontleend. De tegeлиндeling is indicatief.

project
The Family - Delft

onderdeel
Plattegrond Type A01

werknr. **2020E015** fase/bouwdeel

formaat **A3**
schaal **1 : 50**

teknr. **VH_104**

gemaakt **12-06-2023 JN**
gewijzigd

versie.