


Type:B01 74,85 m<sup>2</sup> GO

Getekend: huisnr. 18

Gelijk aan: huisnr. 22, 52, 56, 86, 90, 120, 124  
 Gelijk aan (gespiegeld): huisnr. 20, 24, 54, 58, 88, 92, 122, 126,

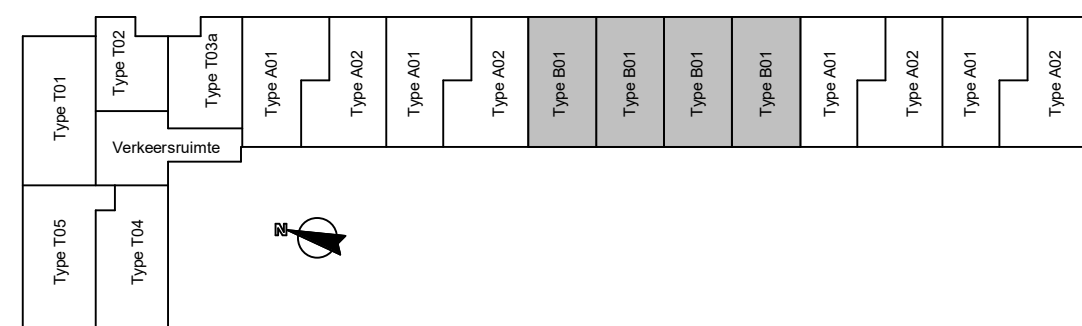

Getekend: 1e verdieping  
 Type voorkomend op: 1e, 2e, 3e, 4e

De plattegronden zijn geproduceerd voor promotionele doeleinden en ter indicatie. Aan de plattegronden kunnen geen rechten worden ontleend. De tegeelindeling is indicatief.

project  
**The Family - Delft**  
 onderdeel  
**Plattegrond Type B01**  
 werknr.  
**2020E015**

fase/bouwdeel

formaat **A3**  
 schaal **1 : 50**

gemaakt **12-06-2023 JN**  
 gewijzigd

teknr.  
**VH\_107**

versie.