


Type: B02 67,74 m<sup>2</sup> GO  
 Getekend: huisnr. 154  
 Gelijk aan: huisnr. 158  
 Gelijk aan (gespiegeld): huisnr. 156, 160

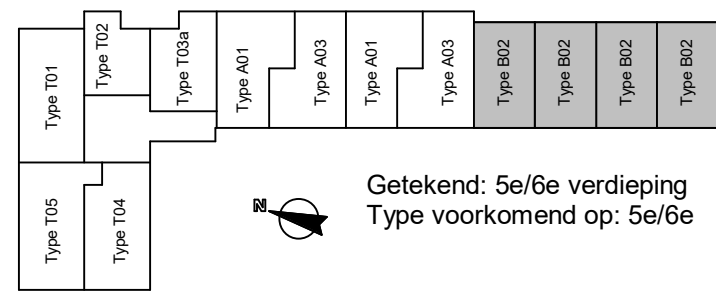

Getekend: 5e/6e verdieping  
 Type voorkomend op: 5e/6e

De plattegronden zijn geproduceerd voor promotionele doeleinden en ter indicatie. Aan de plattegronden kunnen geen rechten worden ontleend. De tegeлиндeling is indicatief.

6e verdieping

project  
**The Family - Delft**  
 onderdeel  
**Plattegrond Type B02**  
 werknr. **2020E015** fase/bouwdeel

formaat **A3** gemaakt **12-06-2023 JN**  
 schaal **1 : 50** gewijzigd  
 tek.nr. **VH\_108** versie.