


Type:A03

78,59 m² GO

Getekend: huisnr. 148

Gelijk aan: huisnr. 152

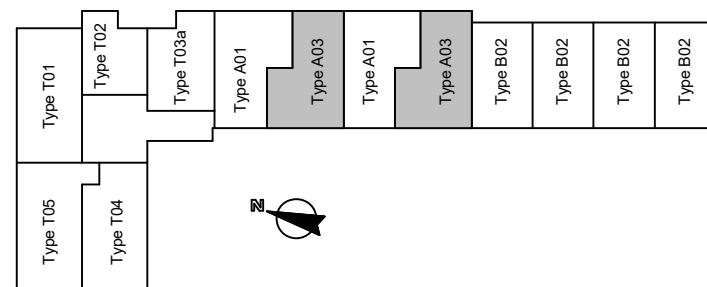

Getekend: 5e verdieping
Type voorkomend op: 5e

De plattegronden zijn geproduceerd voor promotionele doeleinden en ter indicatie. Aan de plattegronden kunnen geen rechten worden ontleend. De tegeelindeling is indicatief.

project
The Family - Delft

formaat **A3**
schaal **1 : 50**

gemaakt **12-06-2023 JN**
gewijzigd

onderdeel
Plattelgrond Type A03

werknr.
2020E015 fase/bouwdeel

teknr.
VH_106

versie.