


Type:T02 50,69 m² GO

Getekend: huisnr. 6

Gelijk aan: huisnr. 36, 70, 104, 138, 164, 174, 184

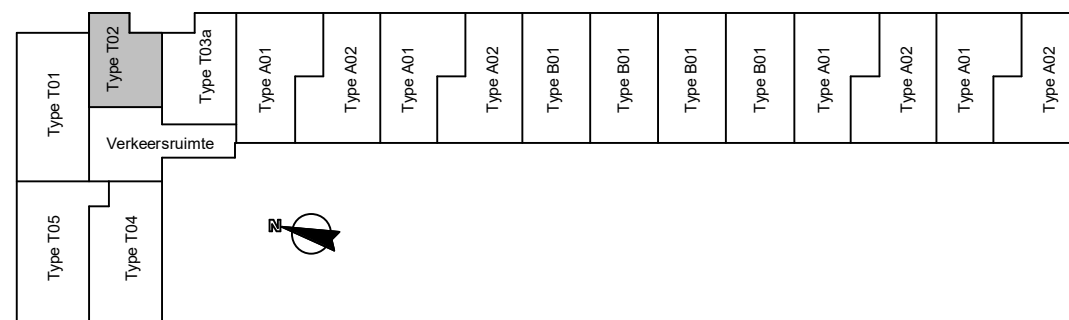

Getekend: 1e verdieping
Type voorkomend op: 1e, 2e, 3e, 4e, 5e, 6e, 7e, 8e

De plattegronden zijn geproduceerd voor promotionele doeleinden en ter indicatie. Aan de plattegronden kunnen geen rechten worden ontleend. De tegelindeling is indicatief.

project
The Family - Delft

onderdeel
Plattegrond Type T02

werknr.
2020E015 fase/bouwdeel

formaat **A3**
schaal **1 : 50**

gemaakt **12-06-2023 JN**
gewijzigd

teknr.
VH_110

versie.