


Type:T04 83,85 m² GO
 Getekend: huisnr. 42
 Gelijk aan: huisnr. 76, 110, 144, 170, 180, 190

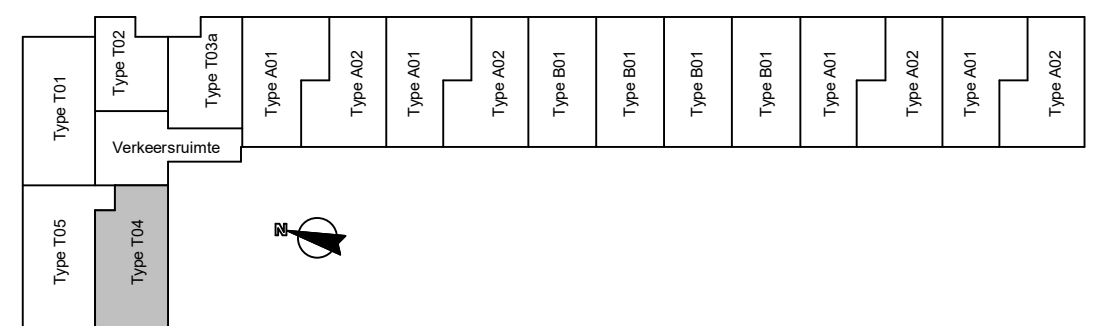

Getekend: 2e verdieping
 Type voorkomend op: 2e, 3e, 4e, 5e, 6e, 7e, 8e

De plattegronden zijn geproduceerd voor promotionele doeleinden en ter indicatie. Aan de plattegronden kunnen geen rechten worden ontleend. De tegelindeling is indicatief.

project
The Family - Delft
 onderdeel
Plattegrond Type T04
 werknr.
2020E015

fase/bouwdeel
 formaat **A3**
 schaal **1 : 50**
 tek.nr.
VH_114

gemaakt **12-06-2023 JN**
 gewijzigd
 versie.