


Type:T05 90,29 m² GO

Getekend: huisnr. 40

Gelijk aan: huisnr. 74, 108, 142, 168, 178, 188

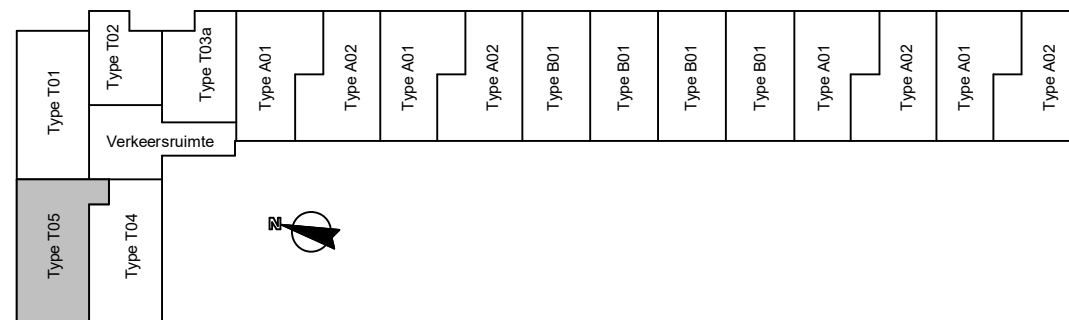

Getekend: 2e verdieping
 Type voorkomend op: 2e, 3e, 4e, 5e, 6e, 7e, 8e

De plattegronden zijn geproduceerd voor promotionele doeleinden en ter indicatie. Aan de plattegronden kunnen geen rechten worden ontleend. De tegeleding is indicatief.

project
The Family - Delft

onderdeel
Plattegrond Type T05

werknr.
2020E015 fase/bouwdeel

formaat **A3**
 schaal **1 : 50**

tek.nr.
VH_115

gemaakt **12-06-2023 JN**
 gewijzigd

versie.