

THE FAMILY

DELFT

Type B01sp





2



c.a. 75 m²



c.a. 8 m²

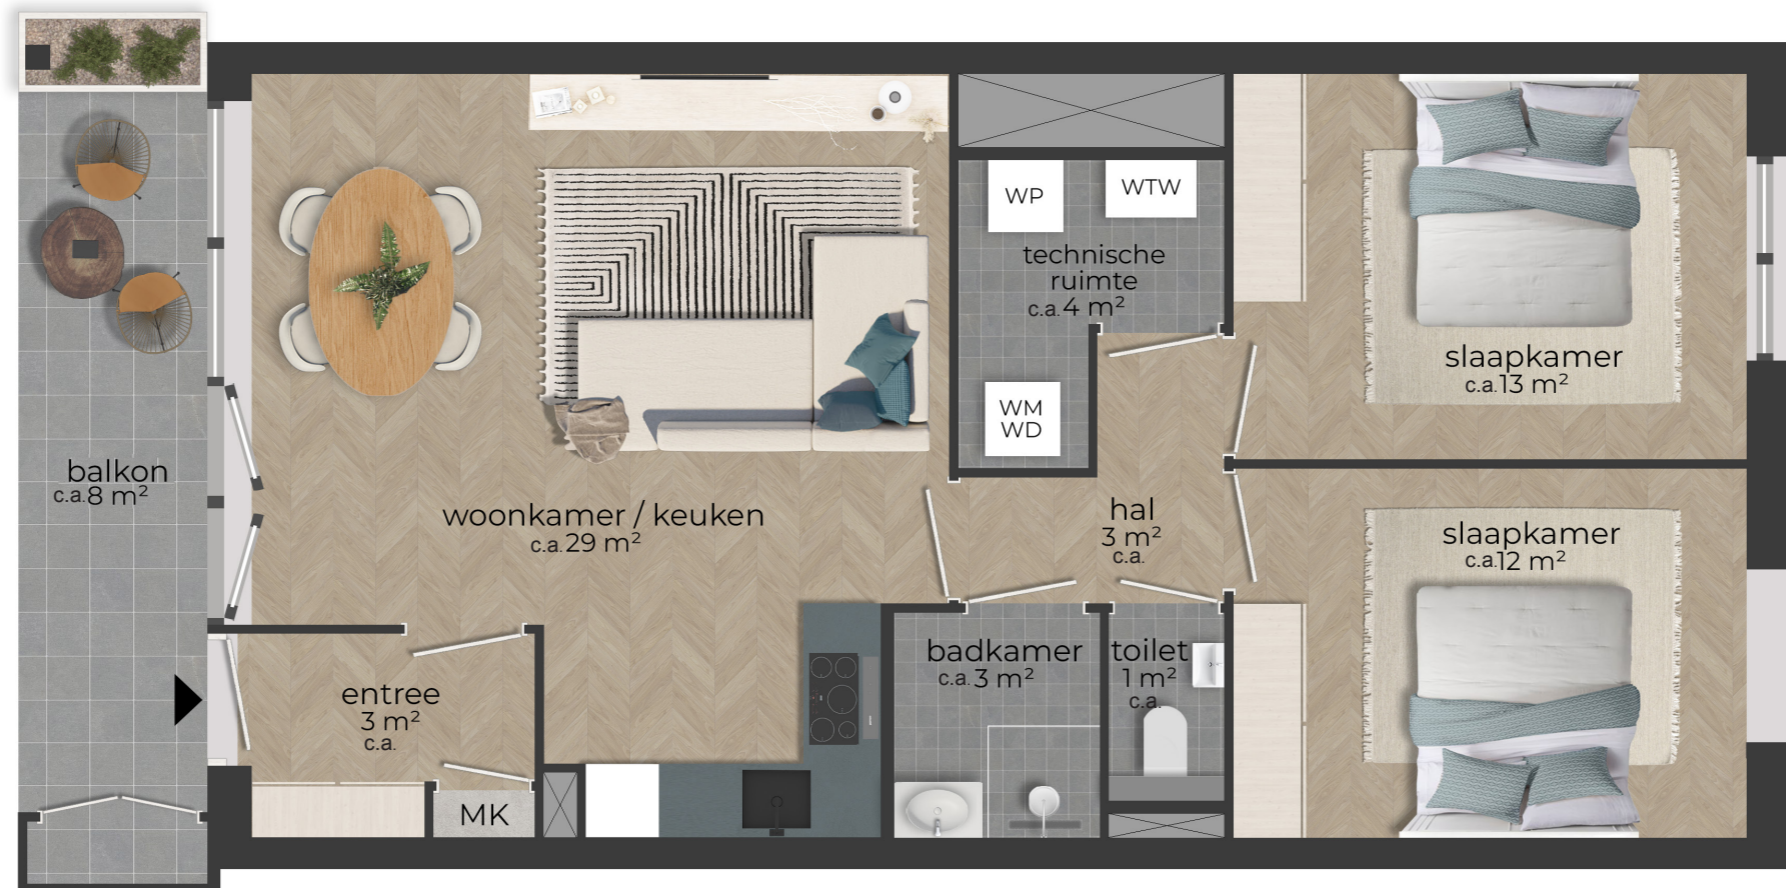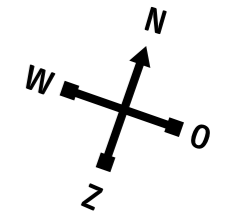

Getekend huisnr: 20

Gelijk aan huisnr: 20, 24, 54, 58, 88, 92, 122, 126

www.nieuwbouw-thefamilydelft.nl

Disclaimer: De plattegronden zijn geproduceerd voor promotionele doeleinden en ter indicatie. Aan de plattegronden kunnen geen rechten worden ontleend.