





RAVELIJN

DIEMEN

VIERKAMERAPPARTEMENT

TYPE C2 HUISNUMMER 1V AFGEBEELD

De vierkamer-
appartementen hebben
een woonoppervlakte van
circa 88 m² tot 89 m²

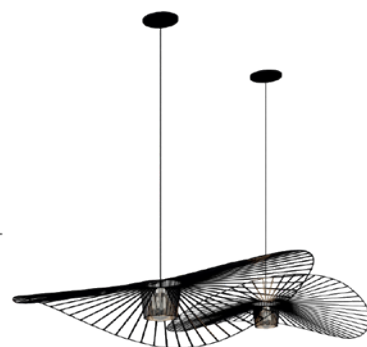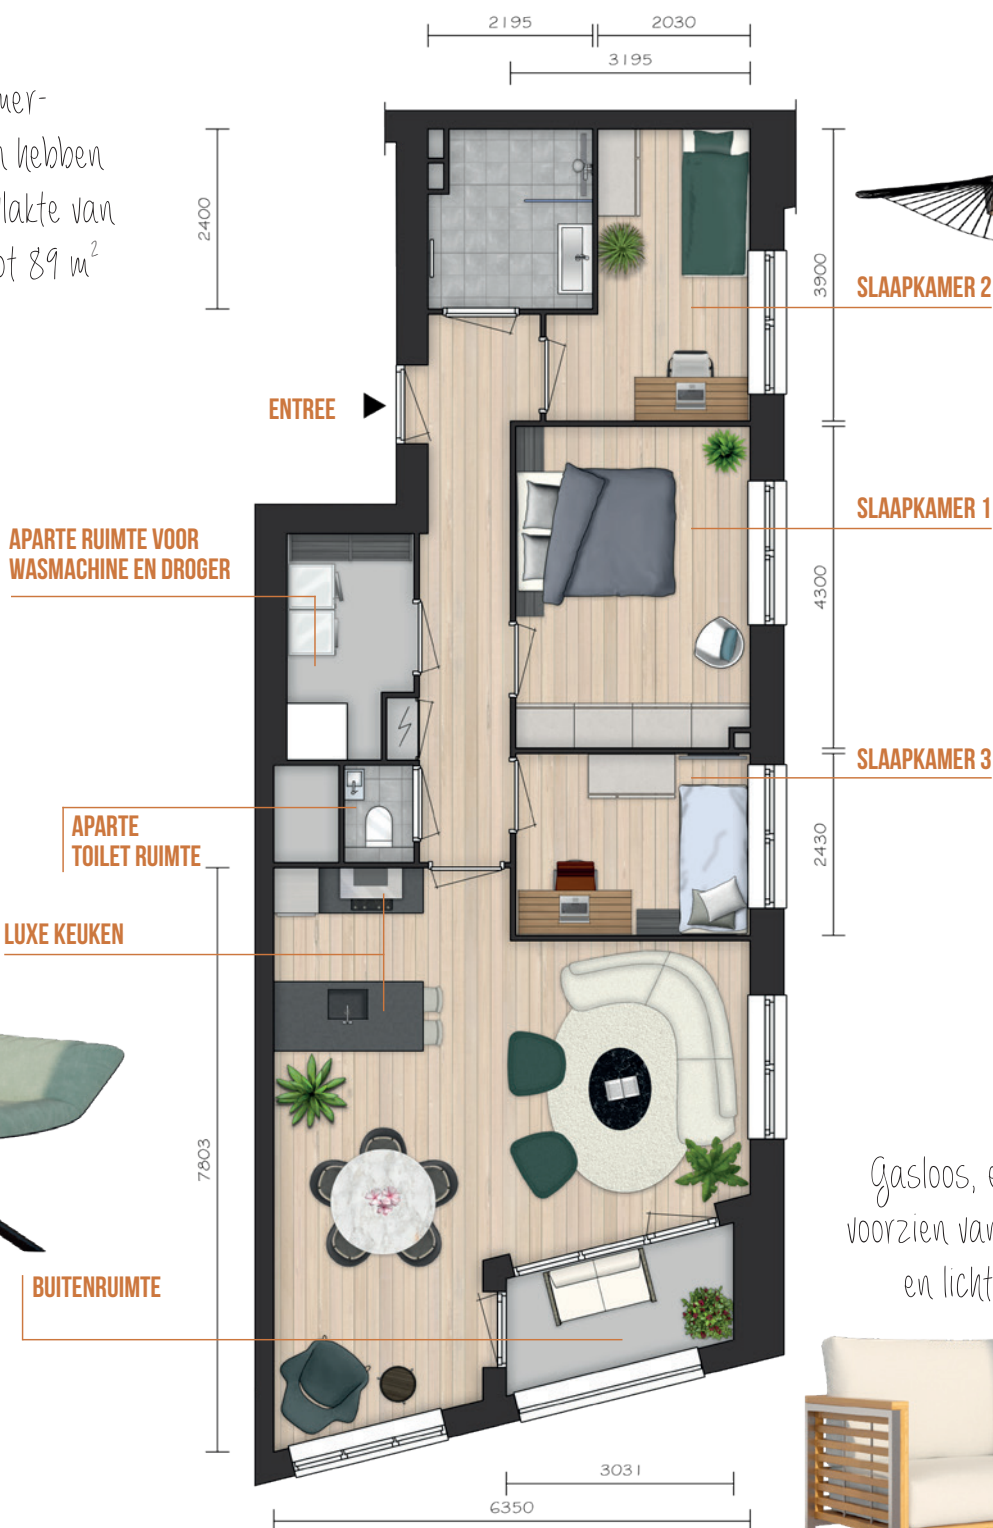

Gasloos, energiezuinig en
voorzien van vloerverwarming
en lichte vloerkoeling



DISCLAIMER: De plattegronden en omschrijvingen hier getoond dienen ter inspiratie.
Voor de exacte maatvoering verwijzen we naar de verhuurtekeningen.