


begane grond

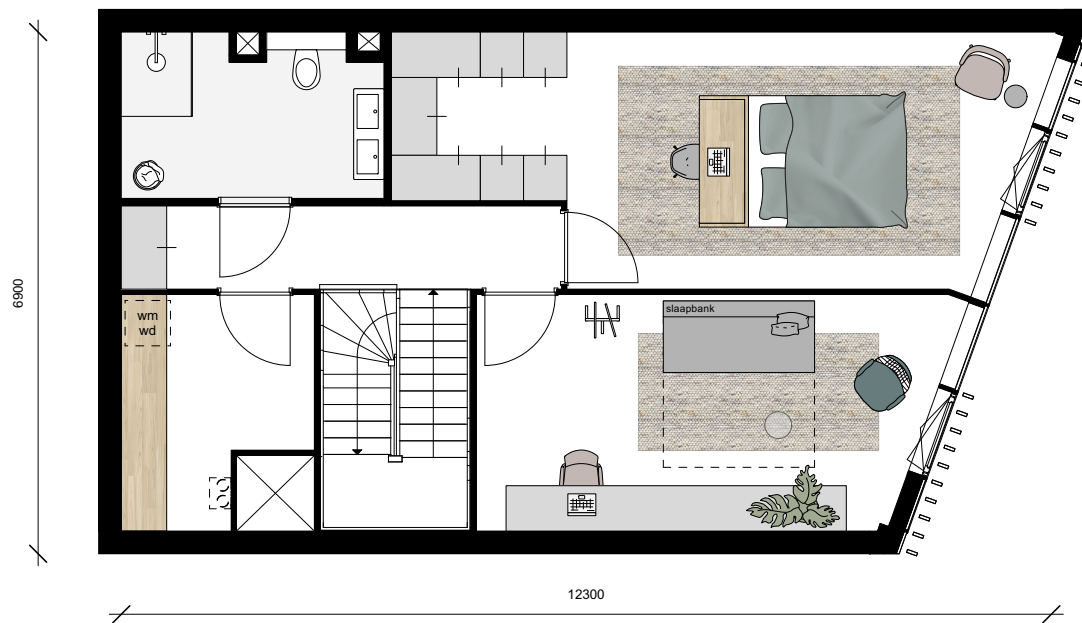

eerste verdieping

WONDERWOODS

w o n e n m e t e e n W O W

Eigenaar a.s.r. real estate
Project Wonderwoods
Gebouw Noordtoren (Boeri)
Woningtype Stadswoning

GBO ca. 124,9 m²
Verdieping Begane grond & 1e ver.
Straatnaam Croeselaan
Huisnummer(s) 27

Schaal 1:100
Formaat A4
Datum 16-11-2023

Disclaimer: de getoonde afbeeldingen en maatvoering zijn indicatief en kunnen aan geringe afwijkingen onderhevig zijn.

