


Type:A02

78.68 m² GO

Getekend: huisnr. 12

Gelijk aan: huisnr. 16, 28, 32, 46, 50, 62, 66, 80, 84, 96, 100, 114, 118, 130, 134

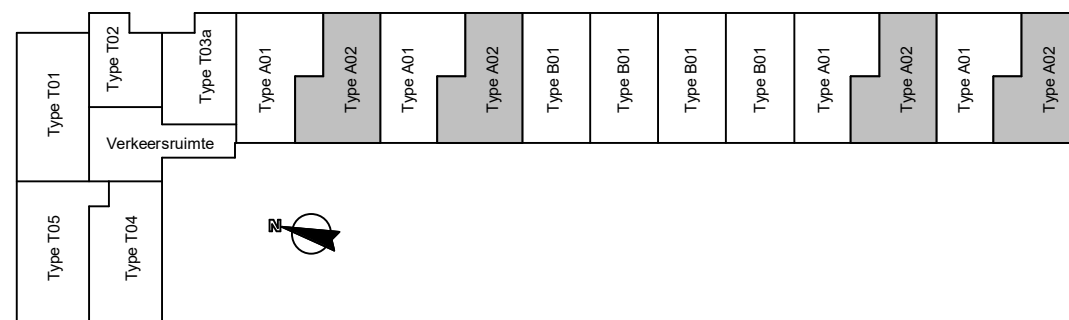

Getekend: 1e verdieping
Type voorkomend op: 1e, 2e, 3e, 4e

De plattengronden zijn geproduceerd voor promotionele doeleinden en ter indicatie. Aan de plattengronden kunnen geen rechten worden ontleend. De tegeindeling is indicatief.

project
The Family - Delft

onderdeel
Plattengrond Type A02

werknr.
2020E015

fase/bouwdeel

formaat **A3**
schaal **1 : 50**

gemaakt **12-06-2023 JN**
gewijzigd

teknr.
VH_105

versie.