




1



Ca: 59 m²



Ca: 6 m²

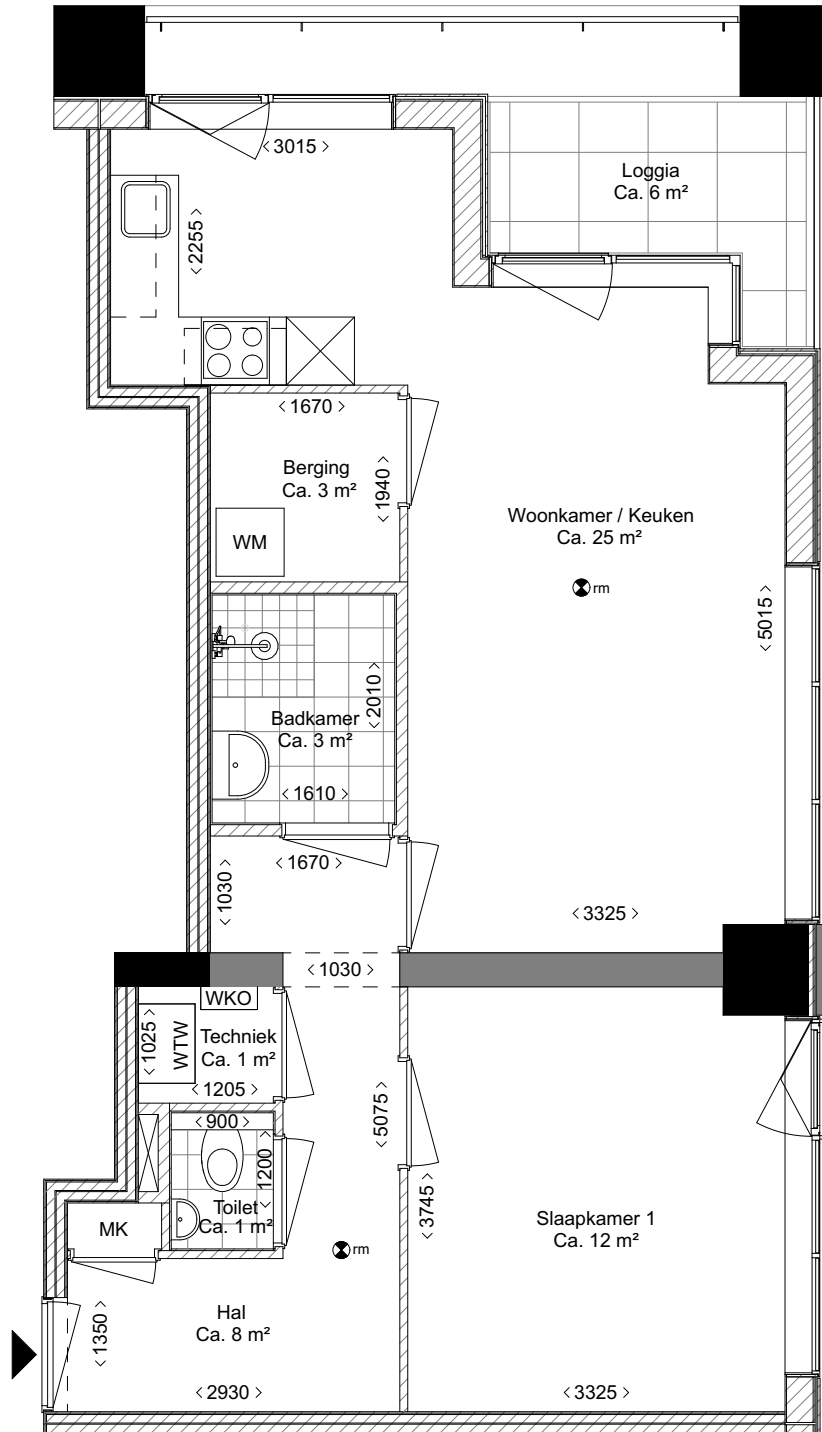

Getekend bouwnummer: 6

Gelijk aan bouwnummer: 18, 30, 34

Gelijk aan gespiegeld bouwnummer:
7, 19, 31, 35

WWW.HUREN-DECAAI.NL

Deze plattegrond is met de grootst mogelijk zorg gemaakt op basis van technische tekeningen. Afwijkingen ten opzichte van de werkelijkheid zijn echter altijd mogelijk. Daarom kunnen er geen rechten aan worden ontleend. Kijk voor het afwerkingsniveau van de woningen op de projectwebsite. Tegelindeling is indicatief.