

THE FAMILY

DELFT

Type B01





2



c.a. 75 m²



c.a. 8 m²

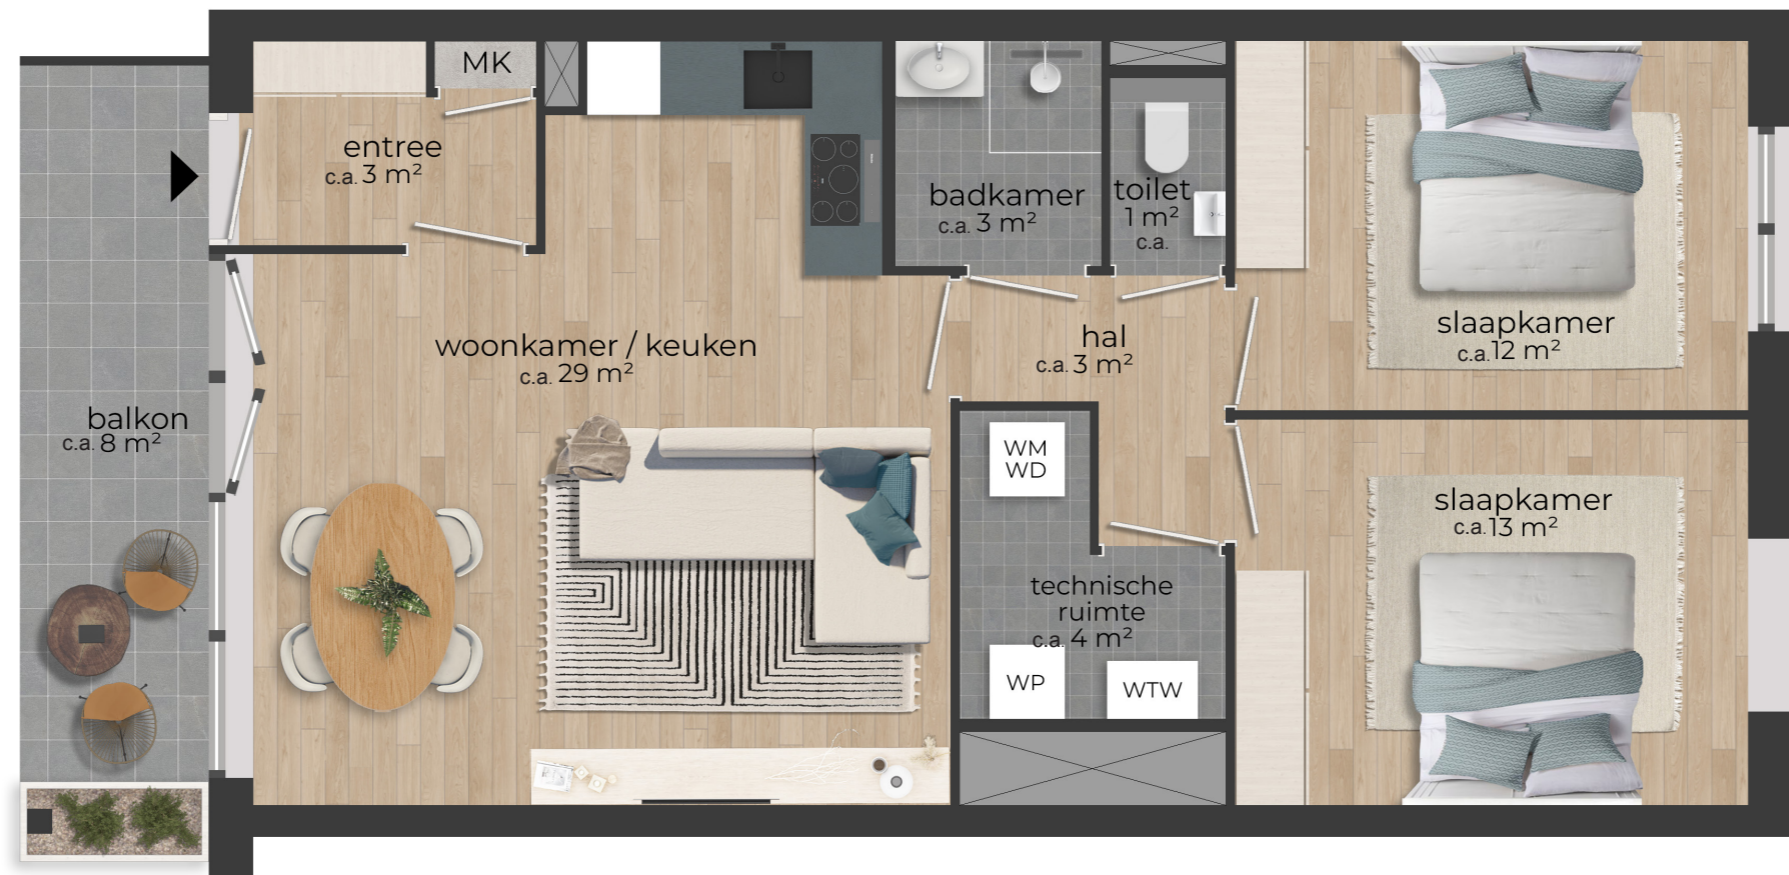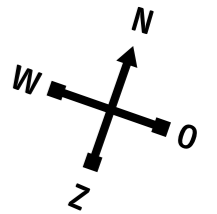

Getekend huisnr: 18

Gelijk aan huisnr: 22, 52, 86, 90, 120, 124

www.nieuwbouw-thefamilydelft.nl

Disclaimer: De plattegronden zijn geproduceerd voor promotionele doeleinden en ter indicatie. Aan de plattegronden kunnen geen rechten worden ontleend.