




2



Ca: 71 m²



Ca: 5 m²

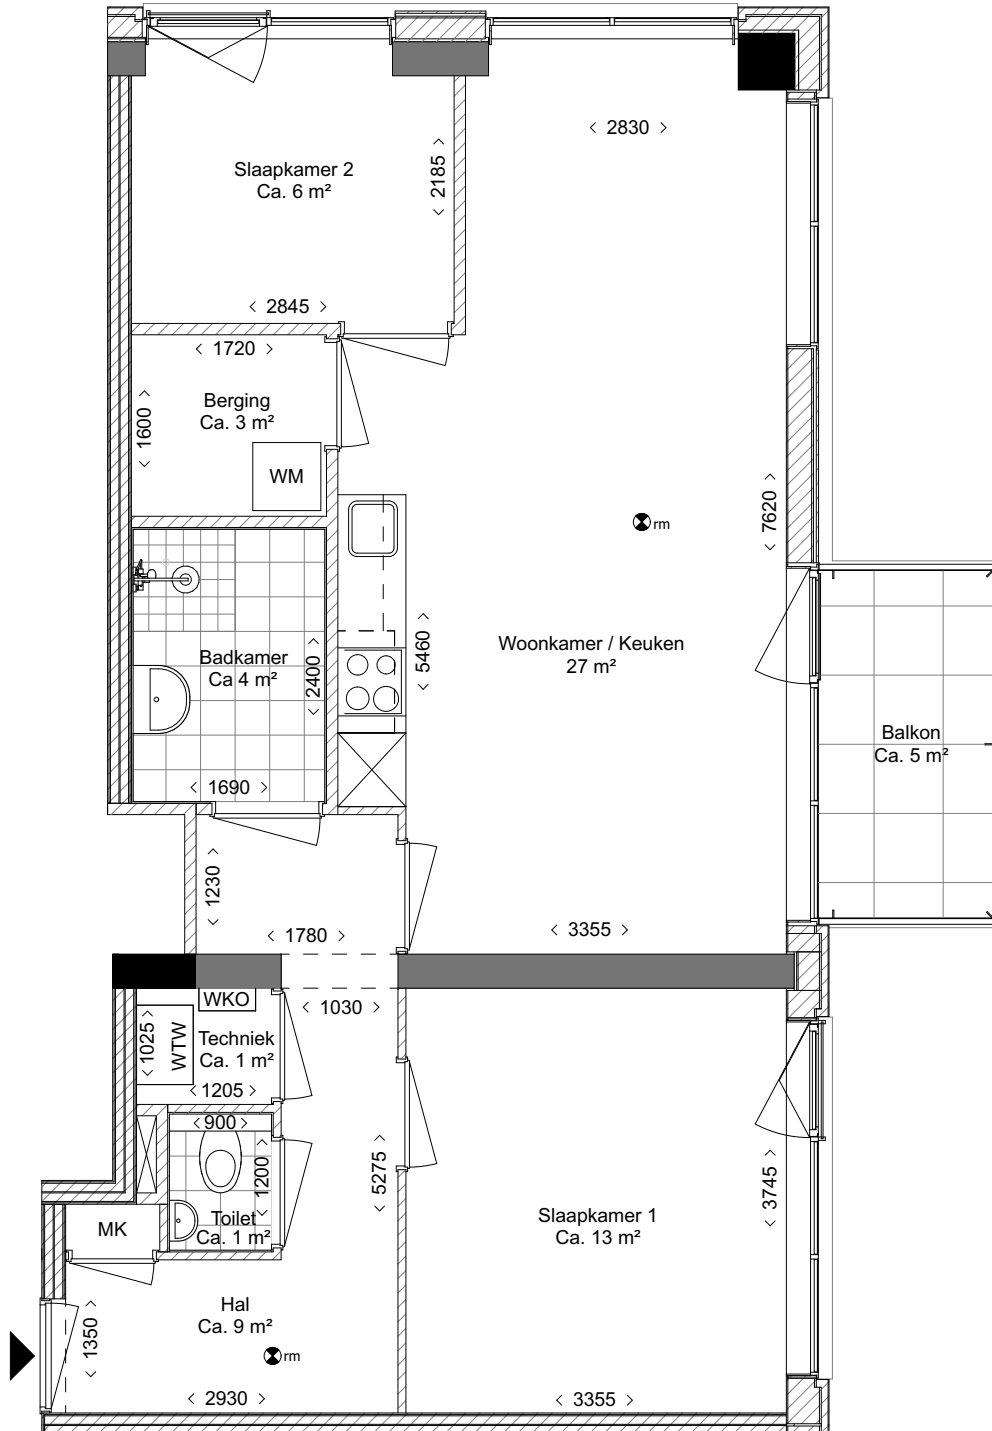

Getekend bouwnummer: 58

Gelijk aan bouwnummer: 62, 66, 74, 78, 82, 90, 94, 98, 106, 110, 114

Gelijk aan gespiegeld bouwnummer: 59, 63, 67, 75, 79, 83, 91, 95, 99, 107, 111, 115

WWW.HUREN-DECAAI.NL

Deze plattegrond is met de grootst mogelijk zorg gemaakt op basis van technische tekeningen. Afwijkingen ten opzichte van de werkelijkheid zijn echter altijd mogelijk. Daarom kunnen er geen rechten aan worden ontleend. Kijk voor het afwerkingsniveau van de woningen op de projectwebsite. Tegelindeling is indicatief.